

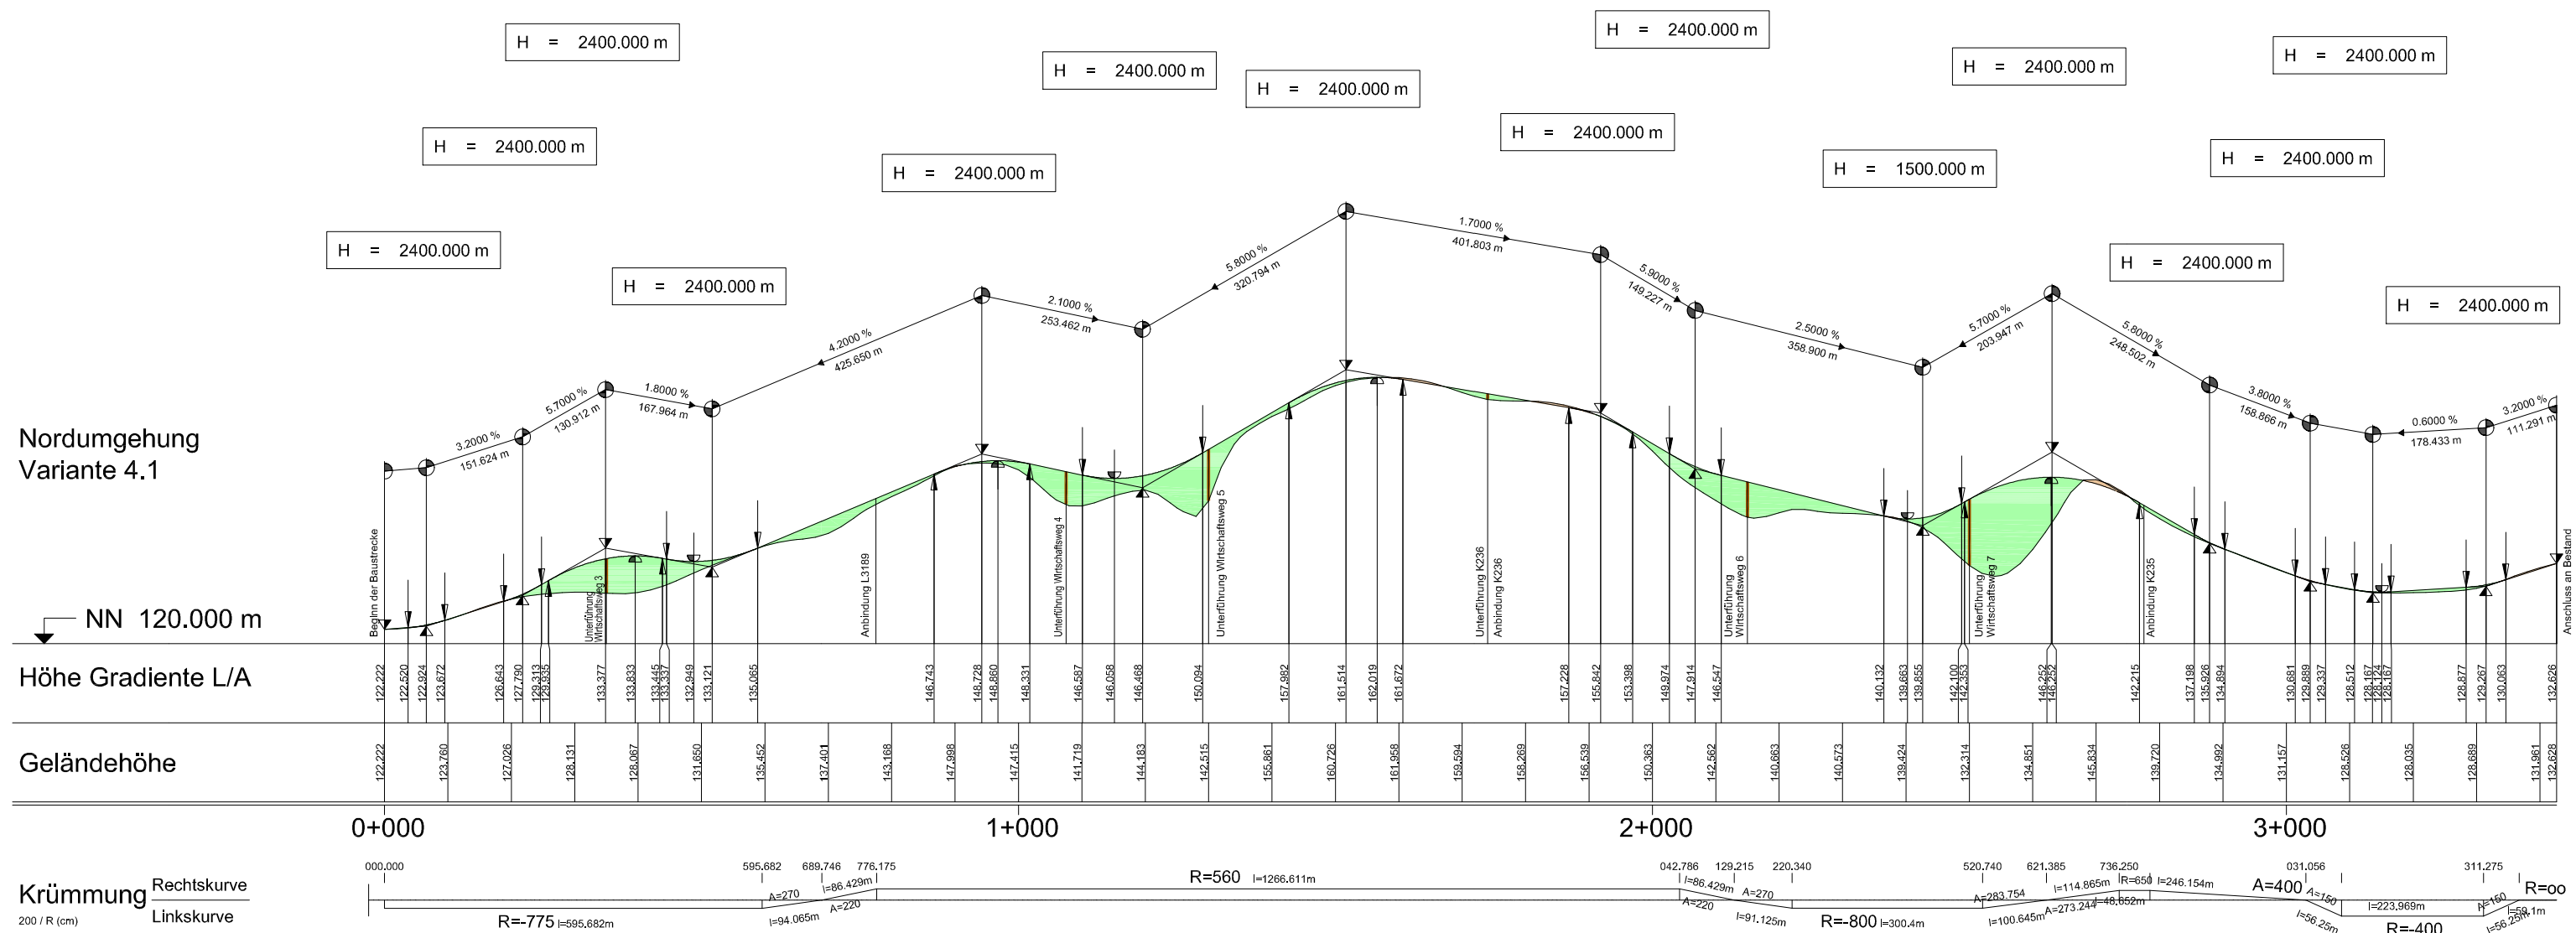


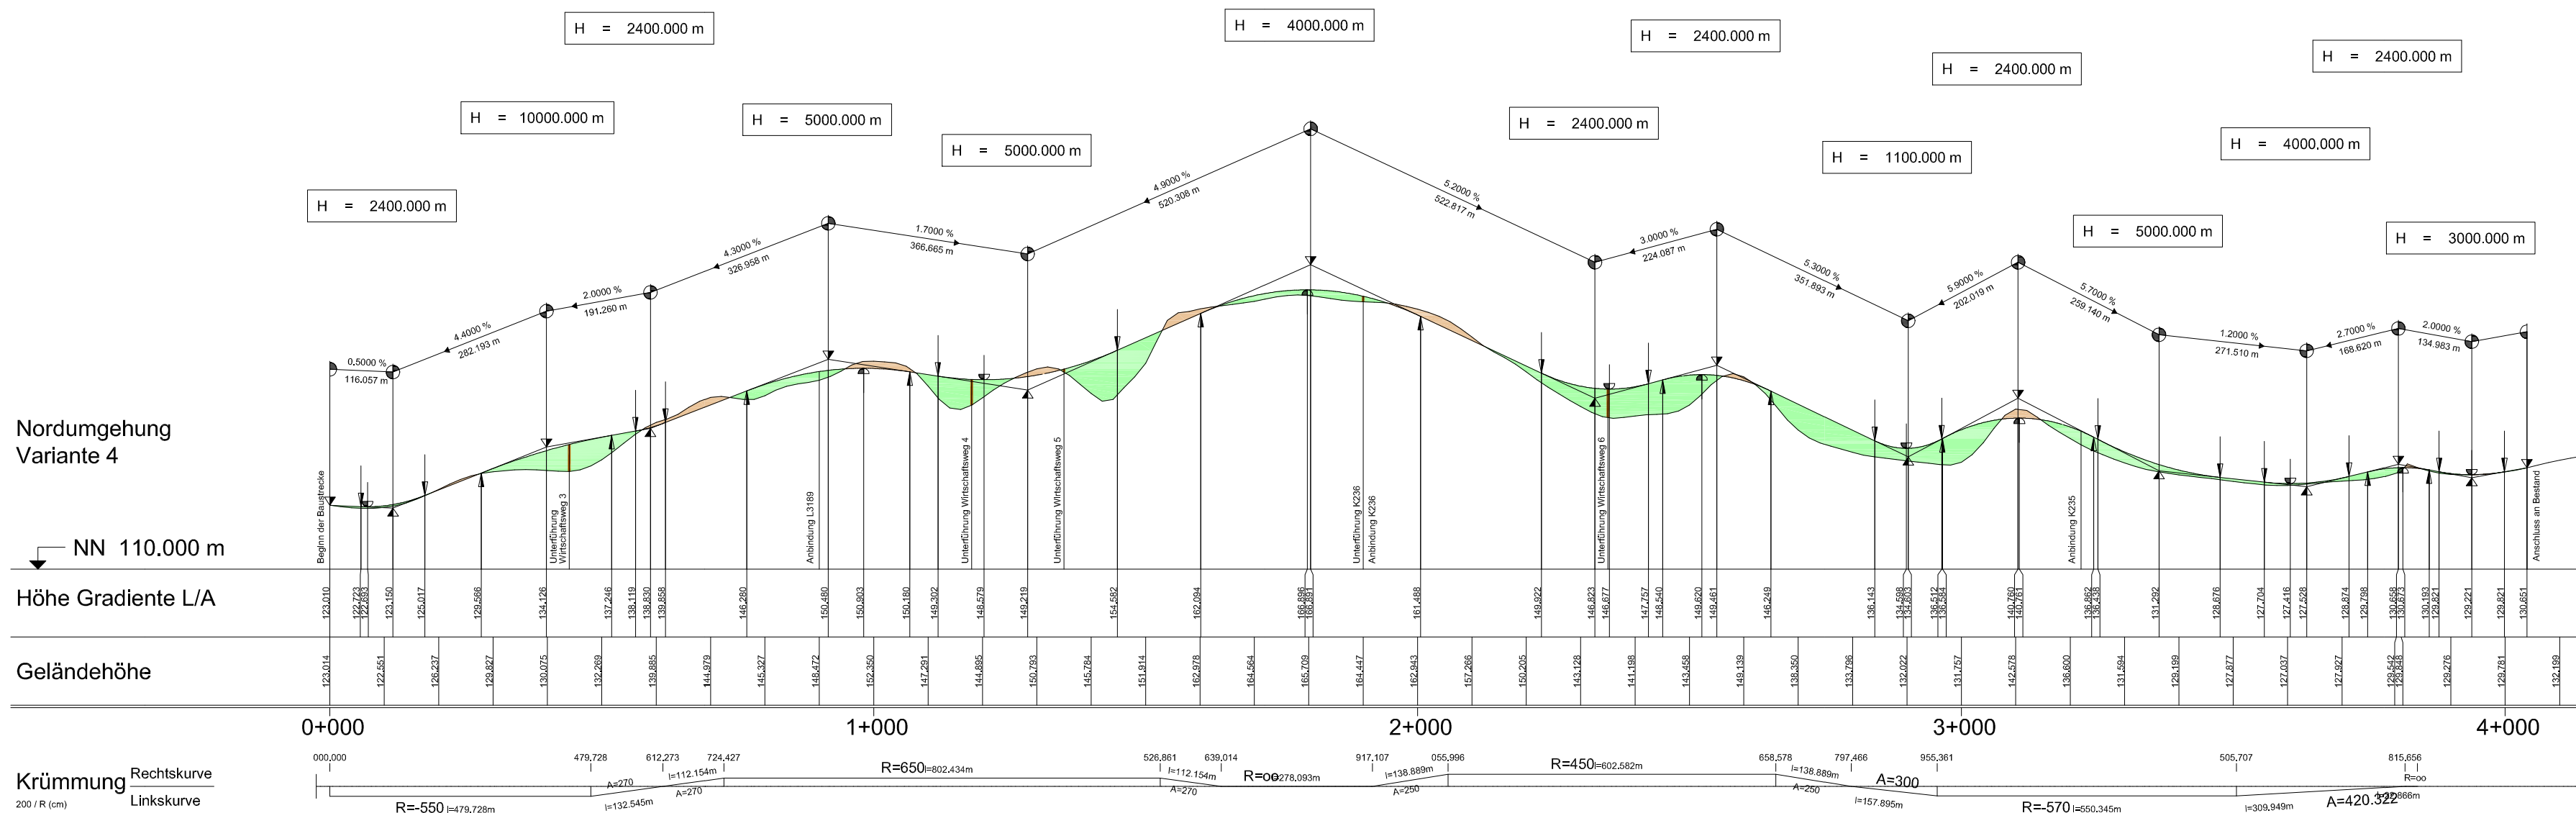

Zeichenerklärung:

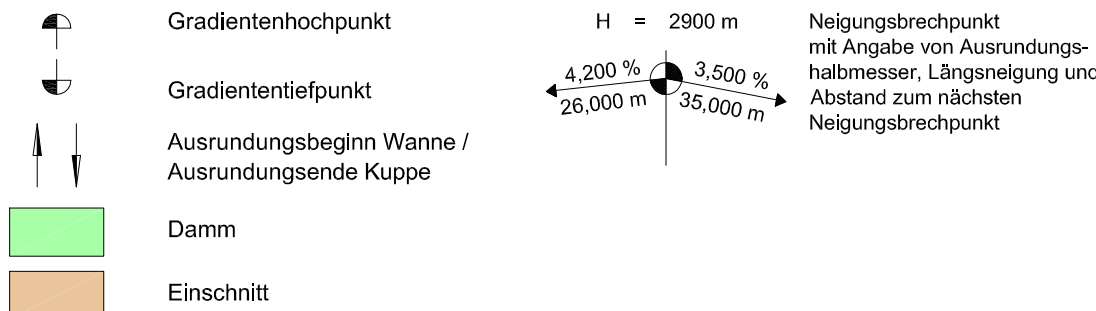

VORUNTERSUCHUNG

Nr.:	Art der Änderung:	Datum:	Zeichen:

 Dorsch Gruppe Dorsch International Consultants	Dorsch International Consulting GmbH Bismarckstr. Appellallee 29 D-65023 Wiesbaden		Geschäftsbereich Verkehr und Infrastruktur	

 Hessen Mobil Straßen- und Verkehrsmanagement	 HESSEN	Unterlage Nr.: 4
		Blatt Nr.: 2
		Hessen ID: 12010

B 521 Ortsumgehung Altenstadt	bearbeitet:		
	gezeichnet:		
	geprüft:	21.11.12	gez. Kosandc
Übersichtshöhenplan Nordvarianten			
Beginn: zw. NK 5719 035 u. NK 5719 037 - km 0+200 Ende: zw. NK 5719 045 u. NK 5719 046 - km 0+730		Maßstab: 1:10.000	

Aufgestellt: Gelnhausen, den 22.11.12 Hessen Mobil - Dezernat Planung Osthessen - gez. i. A. Weiß (Baudirektor)	Geprüft:
--	----------

Genehmigt:
