


U:\USERS\01206883 OU Altenstadt\LP2_Vorplanung\PlaeneLage_Bearbeitung\UTM\Plot_Übersichtskarte-50.000.dwg

Y 32484076.956
X 5576684.984

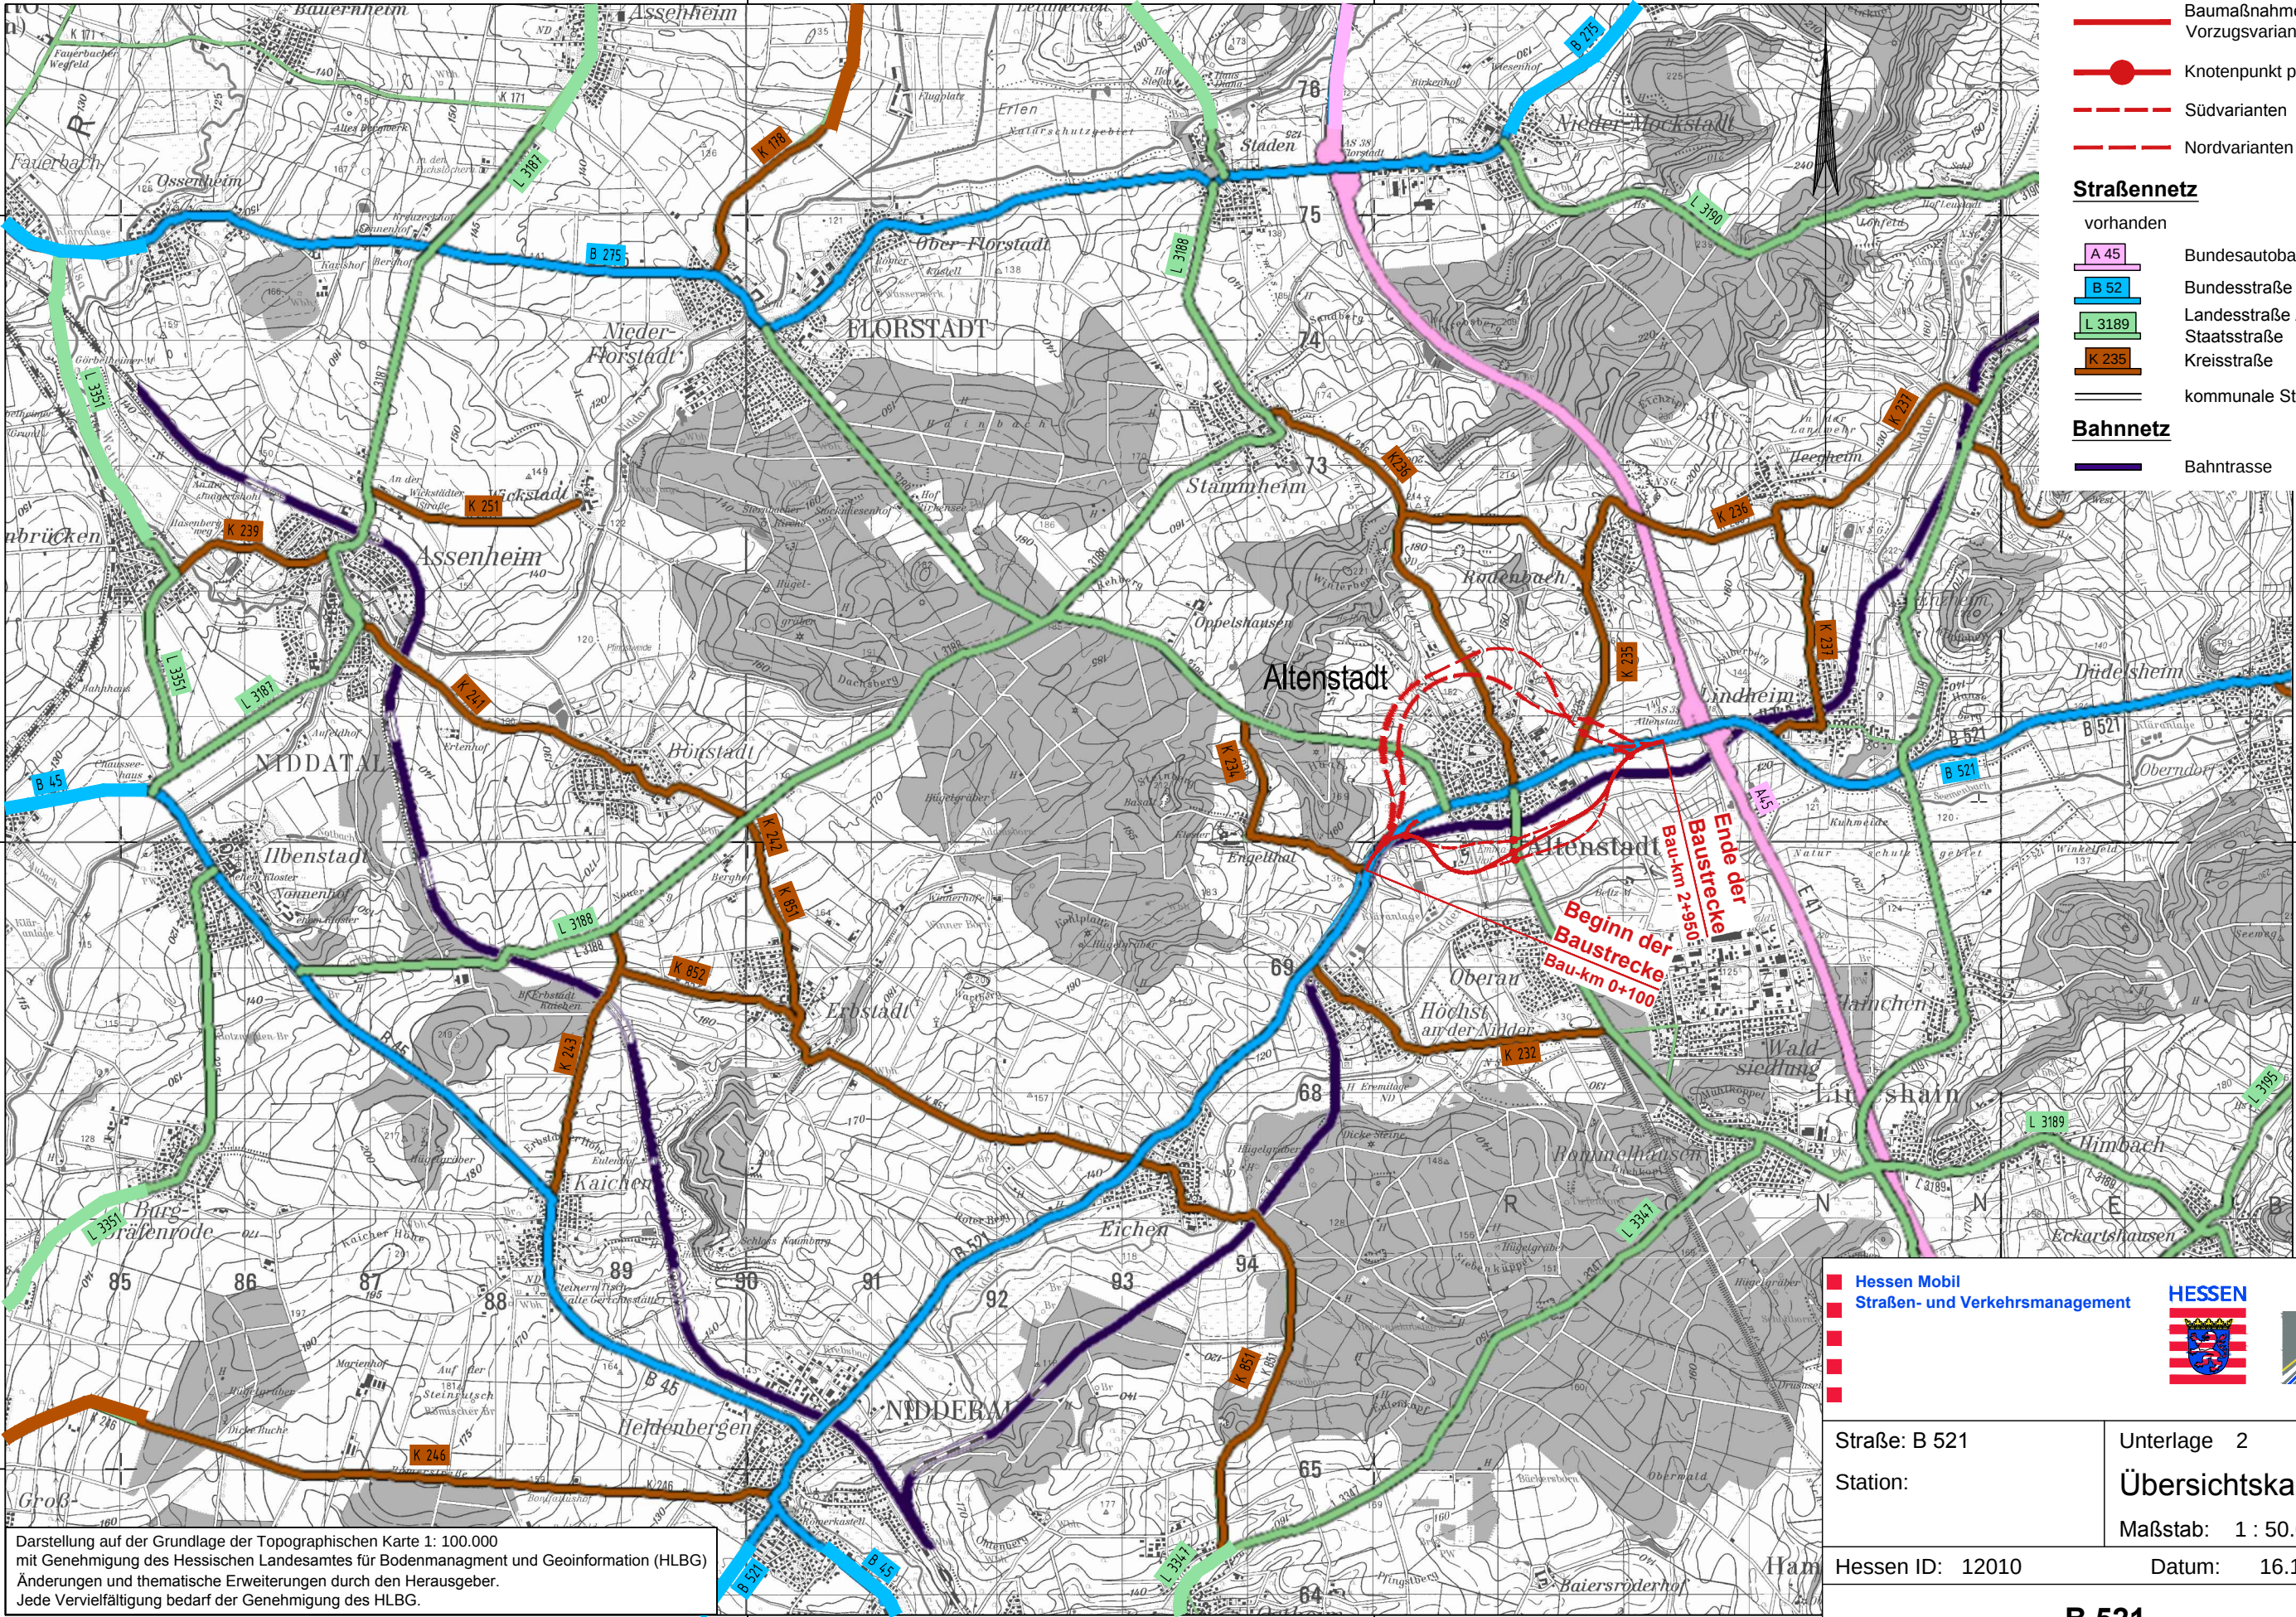

Y 32484076.956
X 5563834.983