


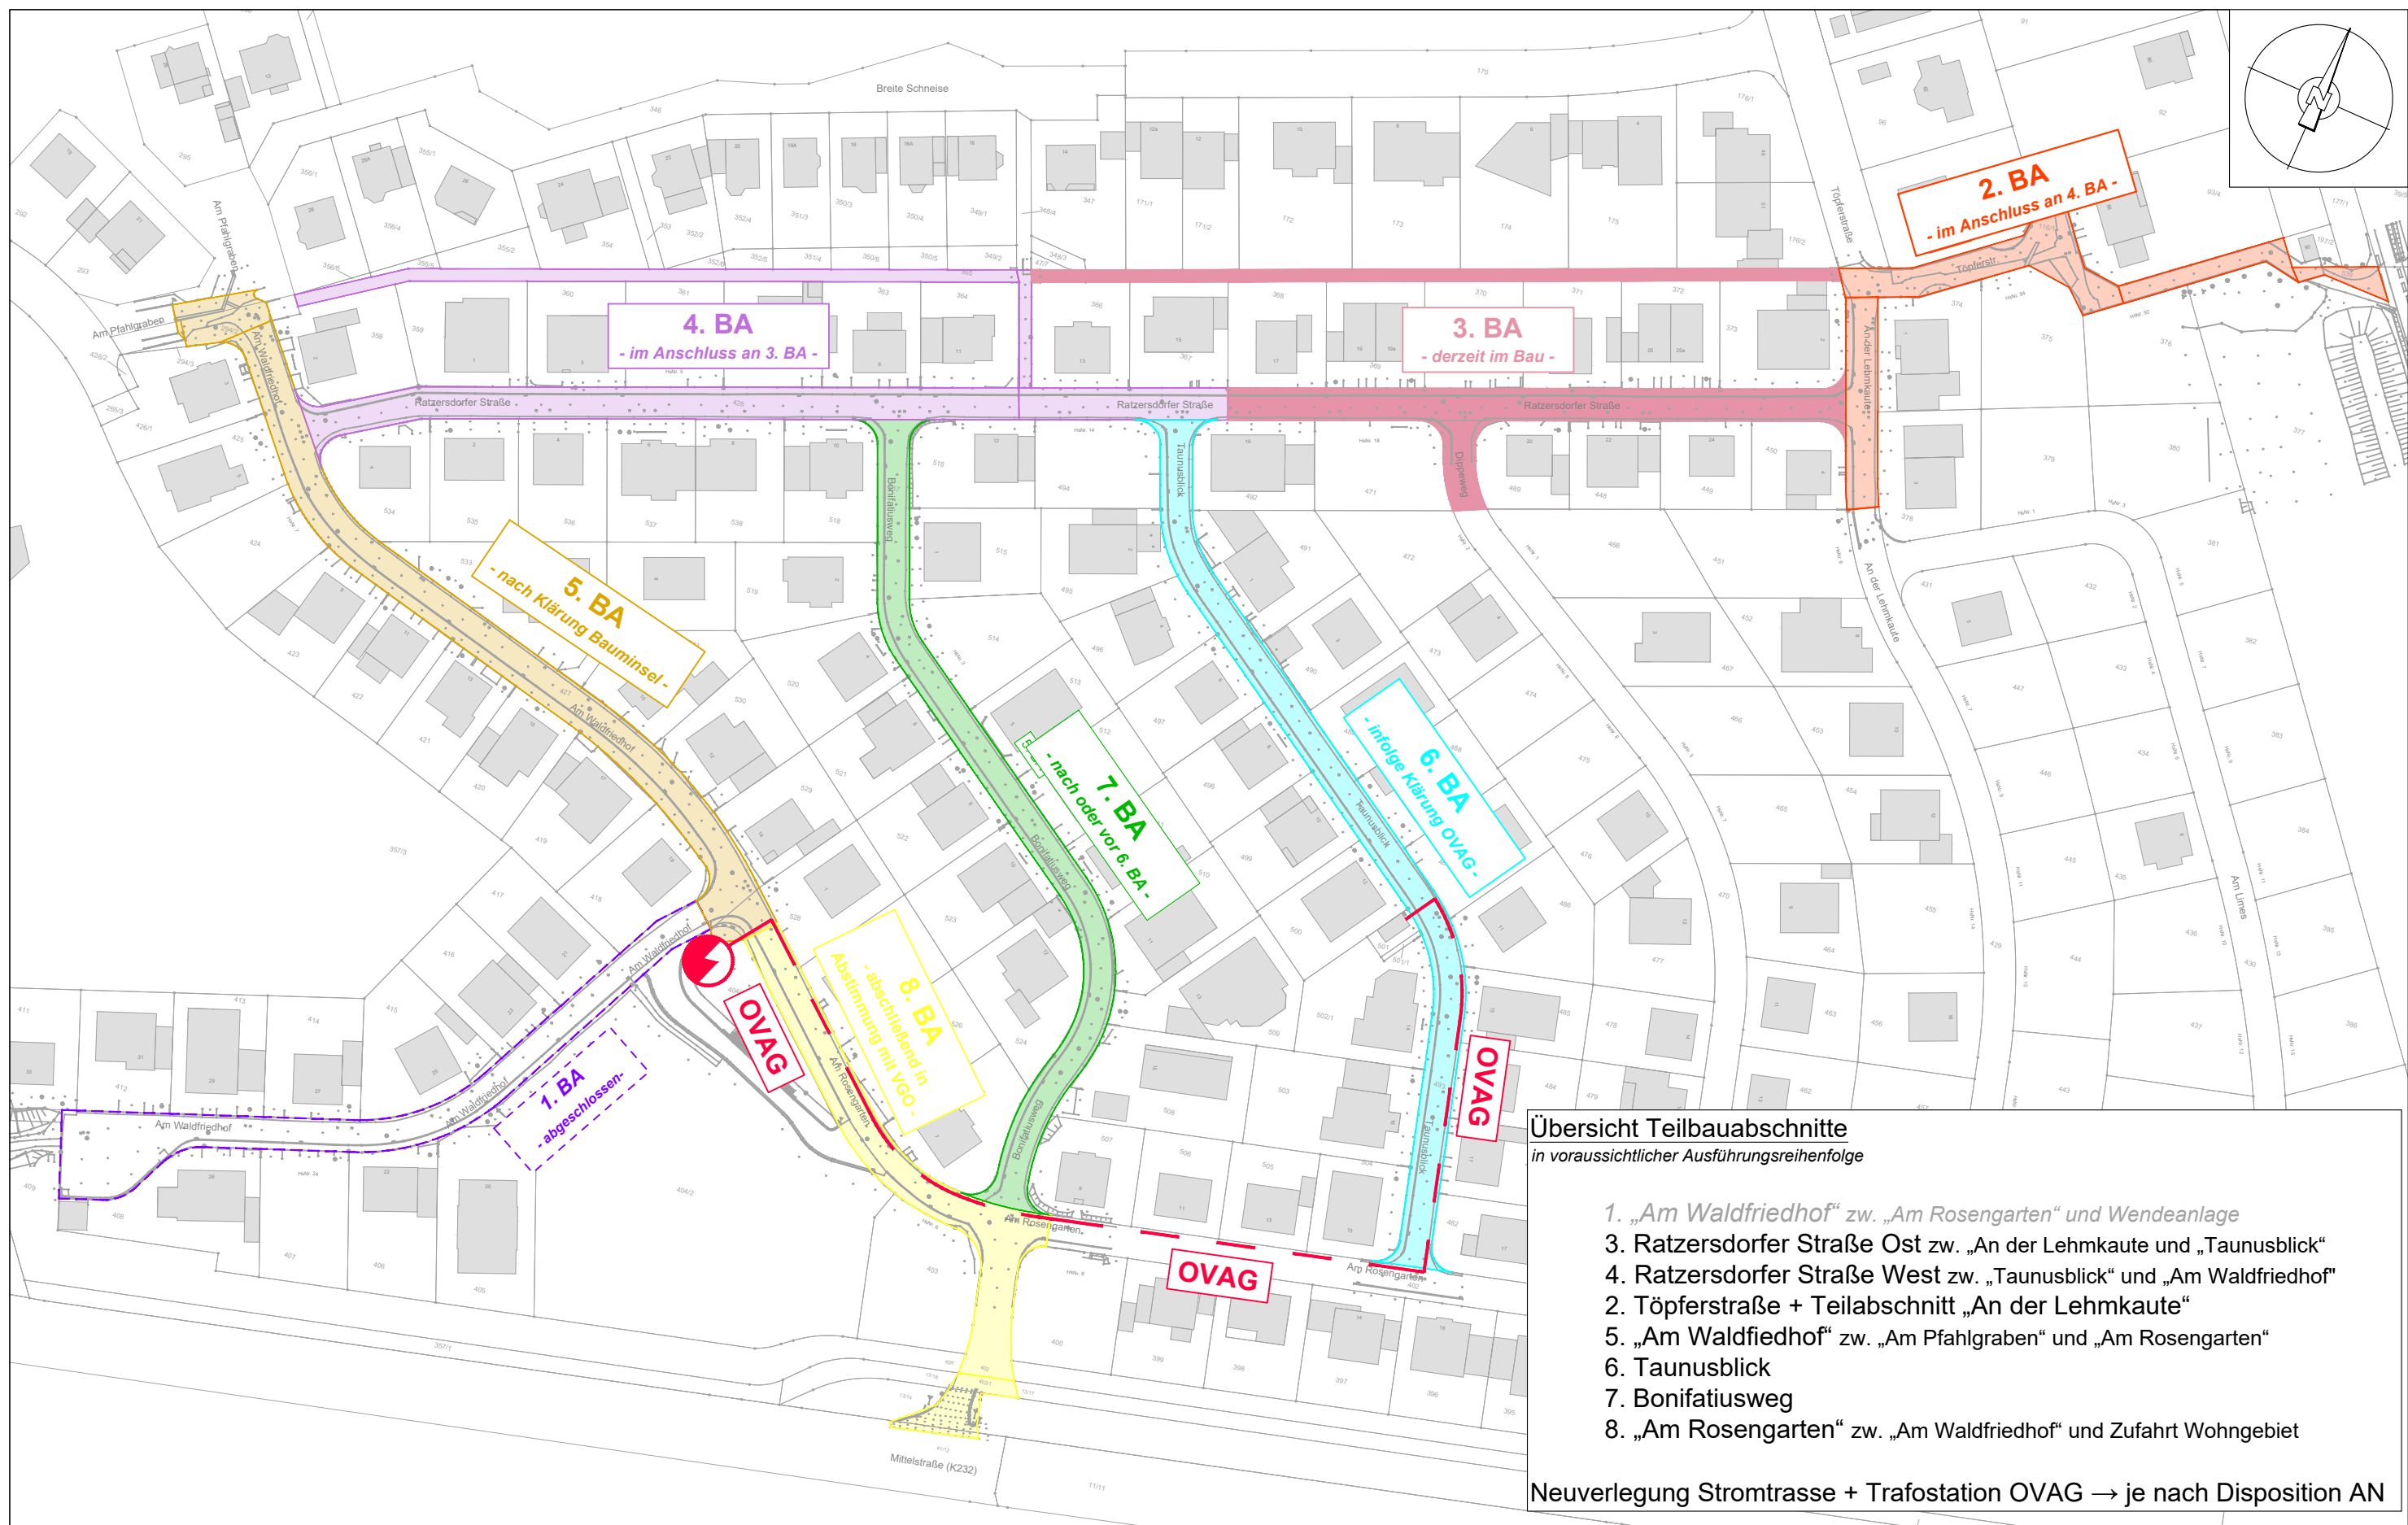

Gemeinde Altenstadt
Straßenendausbau
BG "Oberau Süd Teil III" 1. BA

Übersicht Bauabschnitte
ohne Maßstab

PAUL Ingenieure GmbH
Kanalisation - Straßenbau - Wasserversorgung
Hochstädter Landstraße 37, 63454 Hanau
Fon / Fax: +49 (0) 6181 - 50 70 2-0 / 50 70 2-29
www.paulingenieure.de
info@paulingenieure.de