


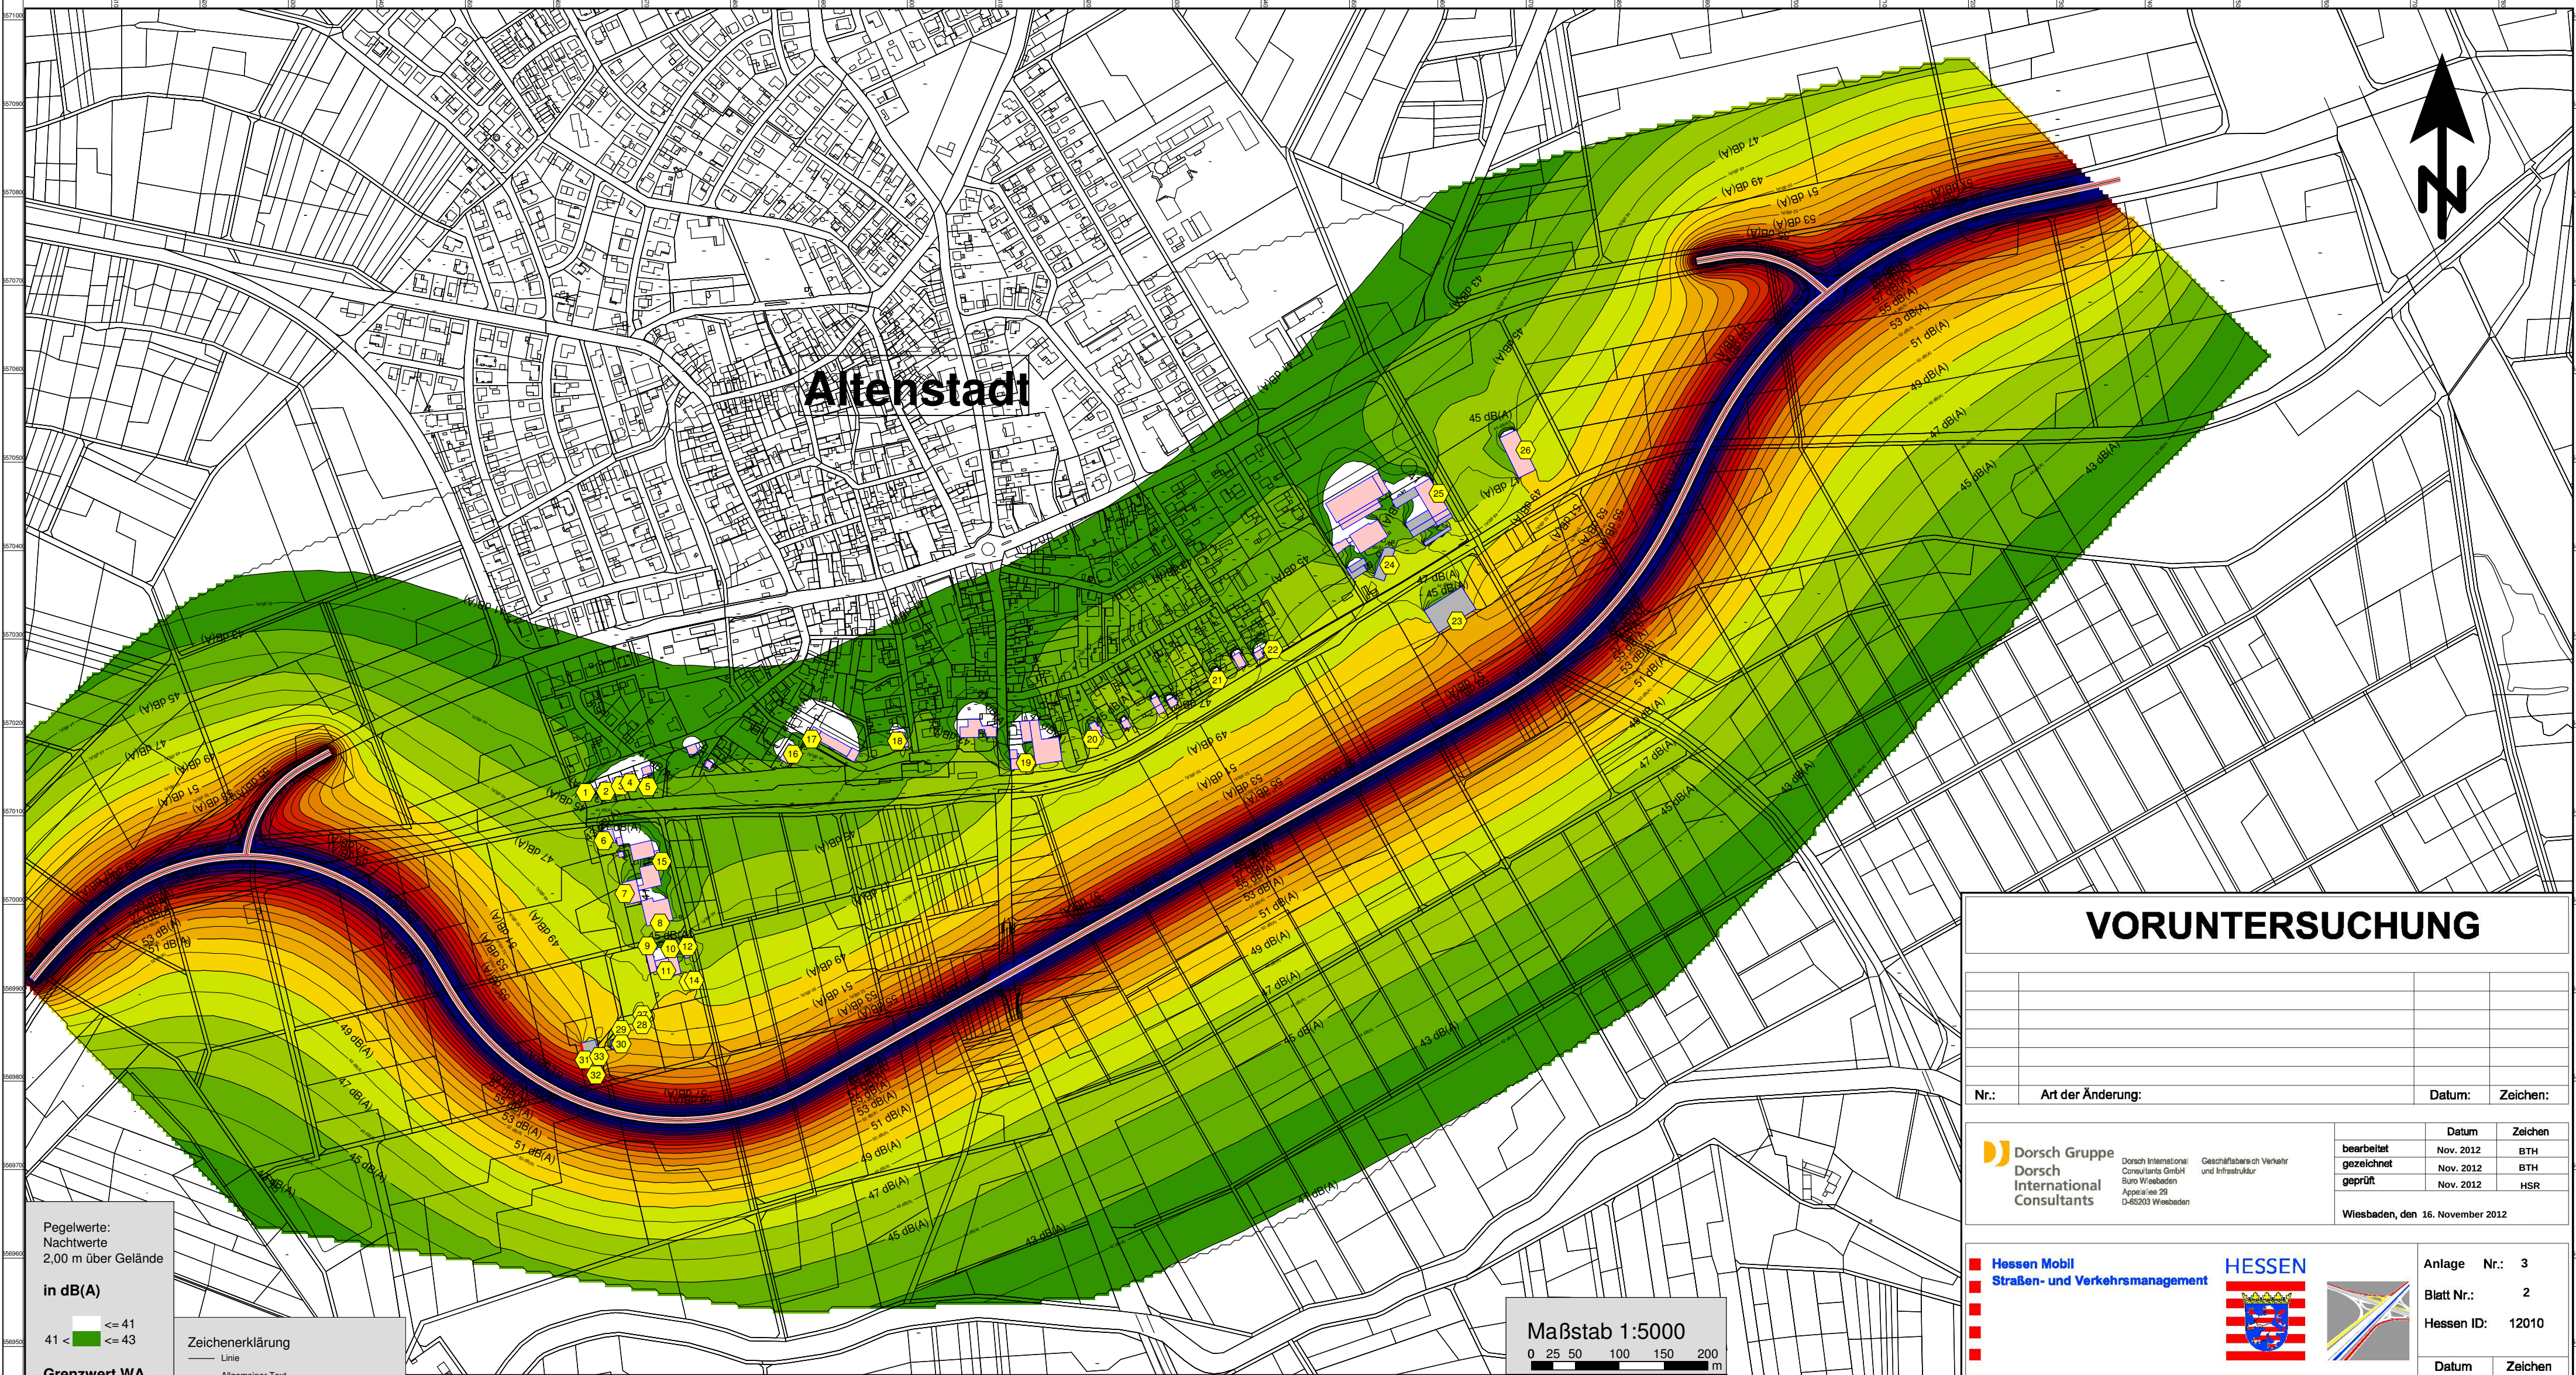

Pegelwerte:
Nachtwerte
2,00 m über Gelände

in dB(A)

41	≤ 41
43	≤ 43
45	≤ 45
47	≤ 47
49	≤ 49
51	≤ 51
53	≤ 53
55	≤ 55
57	≤ 57
59	≤ 59
61	≤ 61
63	≤ 63

Grenzwert WA eingehalten

Grenzwert MI eingehalten

Grenzwert GE eingehalten

Zeichenerklärung

- Linie
- Allgemeiner Text
- Straßenachse
- Emissionslinie
- Oberfläche
- Mittelstreifen
- Brücke
- Wand
- Hauptgebäude
- Nebengebäude
- Dachfläche
- Wand
- Pegeltabellen / RLS 90 Symbole
- Fassadenpunkt
- Konflikt-Fassadenpunkt
- Freifeldpunkt
- Konflikt-Freifeldpunkt
- Fassade mit Grenzwertüberschreitung
- Pegeltabellen
- Grundlinie
- Wand
- Bruckkante
- Rechengebiet Lärm
- Gewerbegebiete
- Mischgebiete

<table><tr><td>1</td><td>MI</td><td>64</td><td>54</td></tr><tr><td>2</td><td>50,1</td><td>42,9</td><td></td></tr><tr><td>1</td><td>49,8</td><td>42,6</td><td></td></tr></table>	1	MI	64	54	2	50,1	42,9		1	49,8	42,6		<table><tr><td>2</td><td>MI</td><td>64</td><td>54</td></tr><tr><td>2</td><td>50,4</td><td>43,3</td><td></td></tr><tr><td>1</td><td>50,0</td><td>42,9</td><td></td></tr></table>	2	MI	64	54	2	50,4	43,3		1	50,0	42,9		<table><tr><td>3</td><td>MI</td><td>64</td><td>54</td></tr><tr><td>2</td><td>50,5</td><td>43,3</td><td></td></tr><tr><td>1</td><td>50,0</td><td>42,9</td><td></td></tr></table>	3	MI	64	54	2	50,5	43,3		1	50,0	42,9		<table><tr><td>4</td><td>MI</td><td>64</td><td>54</td></tr><tr><td>2</td><td>50,5</td><td>43,4</td><td></td></tr><tr><td>1</td><td>49,8</td><td>42,7</td><td></td></tr></table>	4	MI	64	54	2	50,5	43,4		1	49,8	42,7		<table><tr><td>5</td><td>MI</td><td>64</td><td>54</td></tr><tr><td>2</td><td>50,0</td><td>42,8</td><td></td></tr><tr><td>1</td><td>49,7</td><td>42,6</td><td></td></tr></table>	5	MI	64	54	2	50,0	42,8		1	49,7	42,6		<table><tr><td>6</td><td>GE</td><td>69</td><td>59</td></tr><tr><td>2</td><td>51,1</td><td>43,9</td><td></td></tr><tr><td>1</td><td>50,7</td><td>43,6</td><td></td></tr></table>	6	GE	69	59	2	51,1	43,9		1	50,7	43,6		<table><tr><td>7</td><td>GE</td><td>69</td><td>59</td></tr><tr><td>2</td><td>51,7</td><td>44,5</td><td></td></tr><tr><td>1</td><td>51,2</td><td>44,0</td><td></td></tr></table>	7	GE	69	59	2	51,7	44,5		1	51,2	44,0		<table><tr><td>8</td><td>GE</td><td>69</td><td>59</td></tr><tr><td>2</td><td>52,5</td><td>45,4</td><td></td></tr><tr><td>1</td><td>50,9</td><td>43,8</td><td></td></tr></table>	8	GE	69	59	2	52,5	45,4		1	50,9	43,8		<table><tr><td>9</td><td>MI</td><td>64</td><td>54</td></tr><tr><td>2</td><td>51,1</td><td>44,0</td><td></td></tr><tr><td>1</td><td>49,7</td><td>42,6</td><td></td></tr></table>	9	MI	64	54	2	51,1	44,0		1	49,7	42,6	
1	MI	64	54	
2	50,1	42,9	
1	49,8	42,6	
2	MI	64	54	
2	50,4	43,3	
1	50,0	42,9	
3	MI	64	54	
2	50,5	43,3	
1	50,0	42,9	
4	MI	64	54	
2	50,5	43,4	
1	49,8	42,7	
5	MI	64	54	
2	50,0	42,8	
1	49,7	42,6	
6	GE	69	59	
2	51,1	43,9	
1	50,7	43,6	
7	GE	69	59	
2	51,7	44,5	
1	51,2	44,0	
8	GE	69	59	
2	52,5	45,4	
1	50,9	43,8	
9	MI	64	54	
2	51,1	44,0	
1	49,7	42,6	
<table><tr><td>10</td><td>MI</td><td>64</td><td>54</td></tr><tr><td>2</td><td>50,8</td><td>43,7</td><td></td></tr><tr><td>1</td><td>47,0</td><td>39,8</td><td></td></tr></table>	10	MI	64	54	2	50,8	43,7		1	47,0	39,8		<table><tr><td>11</td><td>MI</td><td>64</td><td>54</td></tr><tr><td>2</td><td>54,3</td><td>47,2</td><td></td></tr><tr><td>1</td><td>53,2</td><td>46,0</td><td></td></tr></table>	11	MI	64	54	2	54,3	47,2		1	53,2	46,0		<table><tr><td>12</td><td>MI</td><td>64</td><td>54</td></tr><tr><td>2</td><td>50,8</td><td>43,7</td><td></td></tr><tr><td>1</td><td>50,3</td><td>43,2</td><td></td></tr></table>	12	MI	64	54	2	50,8	43,7		1	50,3	43,2		<table><tr><td>13</td><td>MI</td><td>64</td><td>54</td></tr><tr><td>2</td><td>53,9</td><td>46,7</td><td></td></tr><tr><td>1</td><td>53,1</td><td>46,0</td><td></td></tr></table>	13	MI	64	54	2	53,9	46,7		1	53,1	46,0		<table><tr><td>14</td><td>MI</td><td>64</td><td>54</td></tr><tr><td>2</td><td>52,1</td><td>44,9</td><td></td></tr><tr><td>1</td><td>51,6</td><td>44,5</td><td></td></tr></table>	14	MI	64	54	2	52,1	44,9		1	51,6	44,5		<table><tr><td>15</td><td>GE</td><td>69</td><td>59</td></tr><tr><td>2</td><td>48,5</td><td>41,3</td><td></td></tr><tr><td>1</td><td>48,0</td><td>40,9</td><td></td></tr></table>	15	GE	69	59	2	48,5	41,3		1	48,0	40,9		<table><tr><td>16</td><td>MI</td><td>64</td><td>54</td></tr><tr><td>2</td><td>49,7</td><td>42,6</td><td></td></tr><tr><td>1</td><td>49,5</td><td>42,4</td><td></td></tr></table>	16	MI	64	54	2	49,7	42,6		1	49,5	42,4		<table><tr><td>17</td><td>MI</td><td>64</td><td>54</td></tr><tr><td>2</td><td>48,7</td><td>41,5</td><td></td></tr><tr><td>1</td><td>48,0</td><td>40,8</td><td></td></tr></table>	17	MI	64	54	2	48,7	41,5		1	48,0	40,8		<table><tr><td>18</td><td>MI</td><td>64</td><td>54</td></tr><tr><td>2</td><td>49,1</td><td>42,0</td><td></td></tr><tr><td>1</td><td>47,9</td><td>40,8</td><td></td></tr></table>	18	MI	64	54	2	49,1	42,0		1	47,9	40,8	
10	MI	64	54	
2	50,8	43,7	
1	47,0	39,8	
11	MI	64	54	
2	54,3	47,2	
1	53,2	46,0	
12	MI	64	54	
2	50,8	43,7	
1	50,3	43,2	
13	MI	64	54	
2	53,9	46,7	
1	53,1	46,0	
14	MI	64	54	
2	52,1	44,9	
1	51,6	44,5	
15	GE	69	59	
2	48,5	41,3	
1	48,0	40,9	
16	MI	64	54	
2	49,7	42,6	
1	49,5	42,4	
17	MI	64	54	
2	48,7	41,5	
1	48,0	40,8	
18	MI	64	54	
2	49,1	42,0	
1	47,9	40,8	
<table><tr><td>19</td><td>MI</td><td>64</td><td>54</td></tr><tr><td>2</td><td>51,7</td><td>44,6</td><td></td></tr><tr><td>1</td><td>50,6</td><td>43,5</td><td></td></tr></table>	19	MI	64	54	2	51,7	44,6		1	50,6	43,5		<table><tr><td>20</td><td>MI</td><td>64</td><td>54</td></tr><tr><td>2</td><td>53,2</td><td>46,1</td><td></td></tr><tr><td>1</td><td>52,9</td><td>45,7</td><td></td></tr></table>	20	MI	64	54	2	53,2	46,1		1	52,9	45,7		<table><tr><td>21</td><td>MI</td><td>64</td><td>54</td></tr><tr><td>2</td><td>53,7</td><td>46,6</td><td></td></tr><tr><td>1</td><td>53,5</td><td>46,4</td><td></td></tr></table>	21	MI	64	54	2	53,7	46,6		1	53,5	46,4		<table><tr><td>22</td><td>MI</td><td>64</td><td>54</td></tr><tr><td>2</td><td>51,6</td><td>44,4</td><td></td></tr><tr><td>1</td><td>51,2</td><td>44,1</td><td></td></tr></table>	22	MI	64	54	2	51,6	44,4		1	51,2	44,1		<table><tr><td>23</td><td>MI</td><td>64</td><td>54</td></tr><tr><td>2</td><td>57,5</td><td>50,4</td><td></td></tr><tr><td>1</td><td>57,1</td><td>49,9</td><td></td></tr></table>	23	MI	64	54	2	57,5	50,4		1	57,1	49,9		<table><tr><td>24</td><td>MI</td><td>64</td><td>54</td></tr><tr><td>2</td><td>53,2</td><td>46,1</td><td></td></tr><tr><td>1</td><td>52,5</td><td>45,4</td><td></td></tr></table>	24	MI	64	54	2	53,2	46,1		1	52,5	45,4		<table><tr><td>25</td><td>MI</td><td>64</td><td>54</td></tr><tr><td>2</td><td>50,9</td><td>43,8</td><td></td></tr><tr><td>1</td><td>50,6</td><td>43,4</td><td></td></tr></table>	25	MI	64	54	2	50,9	43,8		1	50,6	43,4		<table><tr><td>26</td><td>MI</td><td>64</td><td>54</td></tr><tr><td>2</td><td>53,1</td><td>45,9</td><td></td></tr><tr><td>1</td><td>52,8</td><td>45,6</td><td></td></tr></table>	26	MI	64	54	2	53,1	45,9		1	52,8	45,6		<table><tr><td>27</td><td>MI</td><td>64</td><td>54</td></tr><tr><td>2</td><td>51,9</td><td>44,8</td><td></td></tr><tr><td>1</td><td>51,4</td><td>44,3</td><td></td></tr></table>	27	MI	64	54	2	51,9	44,8		1	51,4	44,3	
19	MI	64	54	
2	51,7	44,6	
1	50,6	43,5	
20	MI	64	54	
2	53,2	46,1	
1	52,9	45,7	
21	MI	64	54	
2	53,7	46,6	
1	53,5	46,4	
22	MI	64	54	
2	51,6	44,4	
1	51,2	44,1	
23	MI	64	54	
2	57,5	50,4	
1	57,1	49,9	
24	MI	64	54	
2	53,2	46,1	
1	52,5	45,4	
25	MI	64	54	
2	50,9	43,8	
1	50,6	43,4	
26	MI	64	54	
2	53,1	45,9	
1	52,8	45,6	
27	MI	64	54	
2	51,9	44,8	
1	51,4	44,3	
<table><tr><td>28</td><td>MI</td><td>64</td><td>54</td></tr><tr><td>2</td><td>56,5</td><td>49,3</td><td></td></tr><tr><td>1</td><td>55,6</td><td>48,5</td><td></td></tr></table>	28	MI	64	54	2	56,5	49,3		1	55,6	48,5		<table><tr><td>29</td><td>MI</td><td>64</td><td>54</td></tr><tr><td>2</td><td>54,1</td><td>46,9</td><td></td></tr><tr><td>1</td><td>53,0</td><td>45,8</td><td></td></tr></table>	29	MI	64	54	2	54,1	46,9		1	53,0	45,8		<table><tr><td>30</td><td>MI</td><td>64</td><td>54</td></tr><tr><td>2</td><td>57,4</td><td>50,3</td><td></td></tr><tr><td>1</td><td>56,8</td><td>49,6</td><td></td></tr></table>	30	MI	64	54	2	57,4	50,3		1	56,8	49,6		<table><tr><td>31</td><td>MI</td><td>64</td><td>54</td></tr><tr><td>2</td><td>61,6</td><td>54,4</td><td></td></tr><tr><td>1</td><td>60,4</td><td>53,3</td><td></td></tr></table>	31	MI	64	54	2	61,6	54,4		1	60,4	53,3		<table><tr><td>32</td><td>MI</td><td>64</td><td>54</td></tr><tr><td>2</td><td>64,2</td><td>57,1</td><td></td></tr><tr><td>1</td><td>62,7</td><td>55,6</td><td></td></tr></table>	32	MI	64	54	2	64,2	57,1		1	62,7	55,6		<table><tr><td>33</td><td>MI</td><td>64</td><td>54</td></tr><tr><td>2</td><td>56,6</td><td>49,5</td><td></td></tr><tr><td>1</td><td>55,8</td><td>48,7</td><td></td></tr></table>	33	MI	64	54	2	56,6	49,5		1	55,8	48,7	
28	MI	64	54	
2	56,5	49,3	
1	55,6	48,5	
29	MI	64	54	
2	54,1	46,9	
1	53,0	45,8	
30	MI	64	54	
2	57,4	50,3	
1	56,8	49,6	
31	MI	64	54	
2	61,6	54,4	
1	60,4	53,3	
32	MI	64	54	
2	64,2	57,1	
1	62,7	55,6	
33	MI	64	54	
2	56,6	49,5	
1	55,8	48,7	

VORUNTERSUCHUNG

Nr.:	Art der Änderung:	Datum:	Zeichen:
------	-------------------	--------	----------

	Dorsch Gruppe	Dorsch International	Geschäftsbereich Verkehr
	Dorsch	Consultants GmbH	und Infrastruktur
	International	Büro Wiesbaden	Apparatur 20

bearbeitet	Nov. 2012	BTH
gezeichnet	Nov. 2012	BTH
geprüft	Nov. 2012	HSR

Wiesbaden, den 16. November 2012

Anlage Nr.: 3
Blatt Nr.: 2
Hessen ID: 12010

Datum	Zeichen
-------	---------

B 521 Ortsumgehung Altenstadt

Beginn: zw. NK 5719 035 u. NK 5719 037 - km 0+200
Ende: zw. NK 5719 045 u. NK 5719 046 - km 0+730

bearbeitet:
gezeichnet:
geprüft: 21.11.2012 gez. Schmatz

Rasterlärmkarte Variante 1
Nacht

Maßstab: 1 : 5.000

Aufgestellt:
Gelnhausen, den 22.11.12
Hessen Mobil
- Dezernat Planung Osthessen -

gez. i.A. Weiß
(Baudirektor)

Geprüft:

Genehmigt: