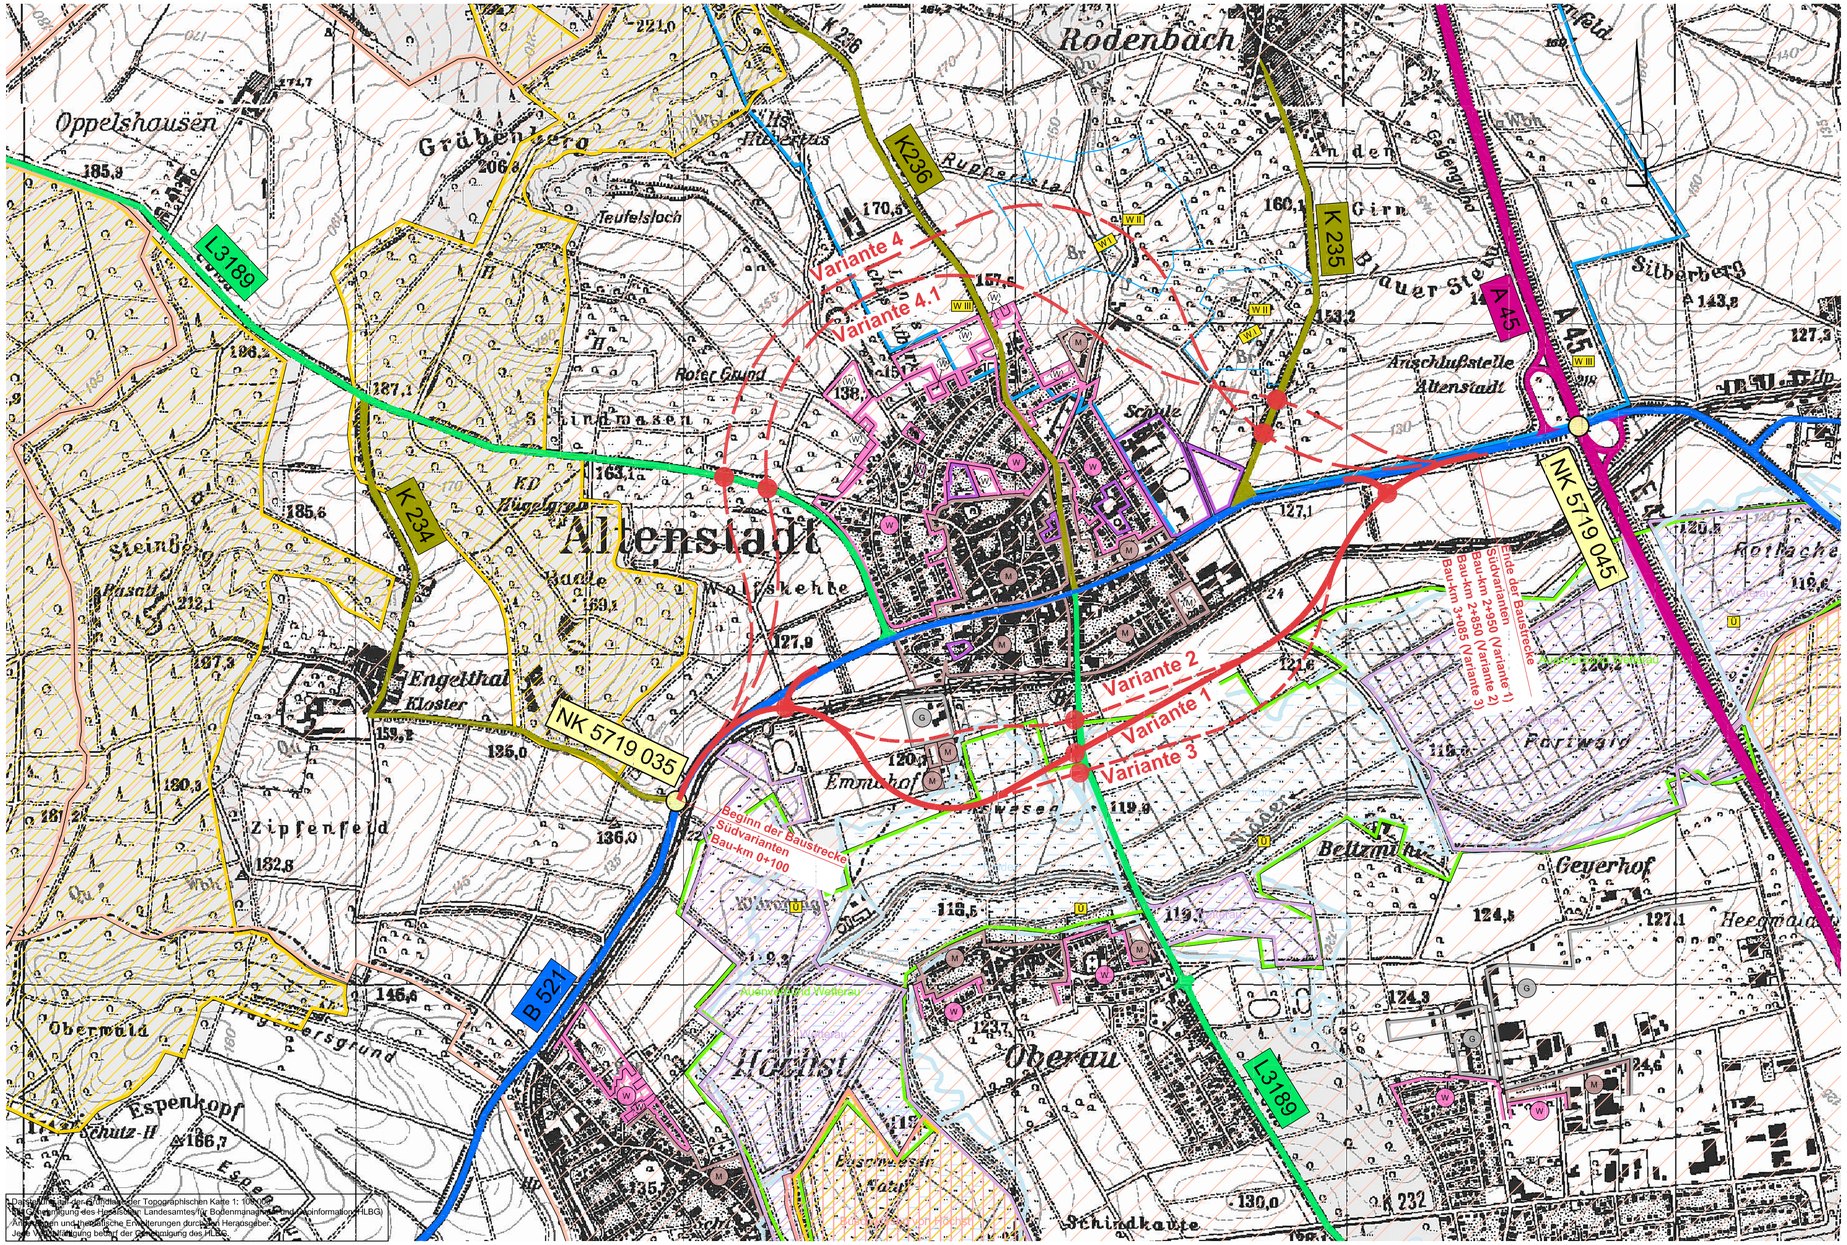

Quelle: Auszug aus der Amtlichen Topographischen Karte 1: 10000
Mit Genehmigung des Hessischen Landesamtes für Bodenmanagement und Geoinformation (HLBG)
Ausschnitten und thematische Erweiterungen durch den Herausgeber.
Jede Weiterverwendung bedarf der Genehmigung des HLBG.

Zeichenerklärung

Planung

- Baumaßnahme Vorzugsvariante
- Knotenpunkt plangleich
- Südvarianten
- Nordvarianten

Straßennetz

vorhanden

- A 45 Bundesautobahn
- B 52 Bundesstraße
- L 3189 Landesstraße / Staatsstraße
- K 235 Kreisstraße
- kommunale Straße
- Rückbau

Gebiete und Flächen

vorhanden / geplant

- W / (W) reines und allgemeines Wohngebiet, Kleinsiedlungsgebiet
- M / (M) Kerngebiet, Dorfgebiet Mischgebiet
- G Gewerbegebiet
- Gemeindebadarf

Schutzgebiete Natur, Landschaft, Wasser

- VS europäisches Vogelschutzgebiet
- FFH FFH-Gebiet
- NSG Naturschutzgebiet
- LSG Landschaftsschutzgebiet
- Heilquellenschutzgebiet
- Ü Überschwemmungsgebiet
- W I Wasserschutzzone I
- W II Wasserschutzzone II
- W III Wasserschutzzone III

VORUNTERSUCHUNG

Nr.:	Art der Änderung:	Datum:	Zeichen:

Dorsch Gruppe
Dorsch International Consultants

Dorsch International Consultants GmbH
Büro Wiesbaden
Äppelallee 29
D-65203 Wiesbaden

Geschäftsbereich Verkehr und Infrastruktur

	Datum	Zeichen
bearbeitet	16.11.2012	Bethke
gezeichnet	16.11.2012	Engraf
geprüft	16.11.2012	Hauser

Wiesbaden, den

Hessen Mobil
Straßen- und Verkehrsmanagement

HESSEN

Unterlage Nr.: 3
Blatt Nr.: 1
Hessen ID: 12010

	Datum	Zeichen
bearbeitet:		
gezeichnet:		
geprüft:	21.11.12	gez. Kosancic

B 521
Ortsumgehung Altenstadt

Beginn: zw. NK **5719 035** u. NK **5719 037 -** km 0+200
Ende: zw. NK **5719 045** u. NK **5719 046 -** km 0+730

Übersichtslageplan

Maßstab: 1:10.000

Aufgestellt:
Gelnhausen, den 22.11.12
Hessen Mobil
- Dezernat Planung Osthessen -

gez. i. A. Weß
(Baudirektor)

Geprüft:

Genehmigt:

U:\USERS\0120\6883 OU Altenstadt\LP2_Vorplanung\Plaene\Lage_Bearbeitung UTM\Plot_Übersichtslageplan_10.000.dwg