


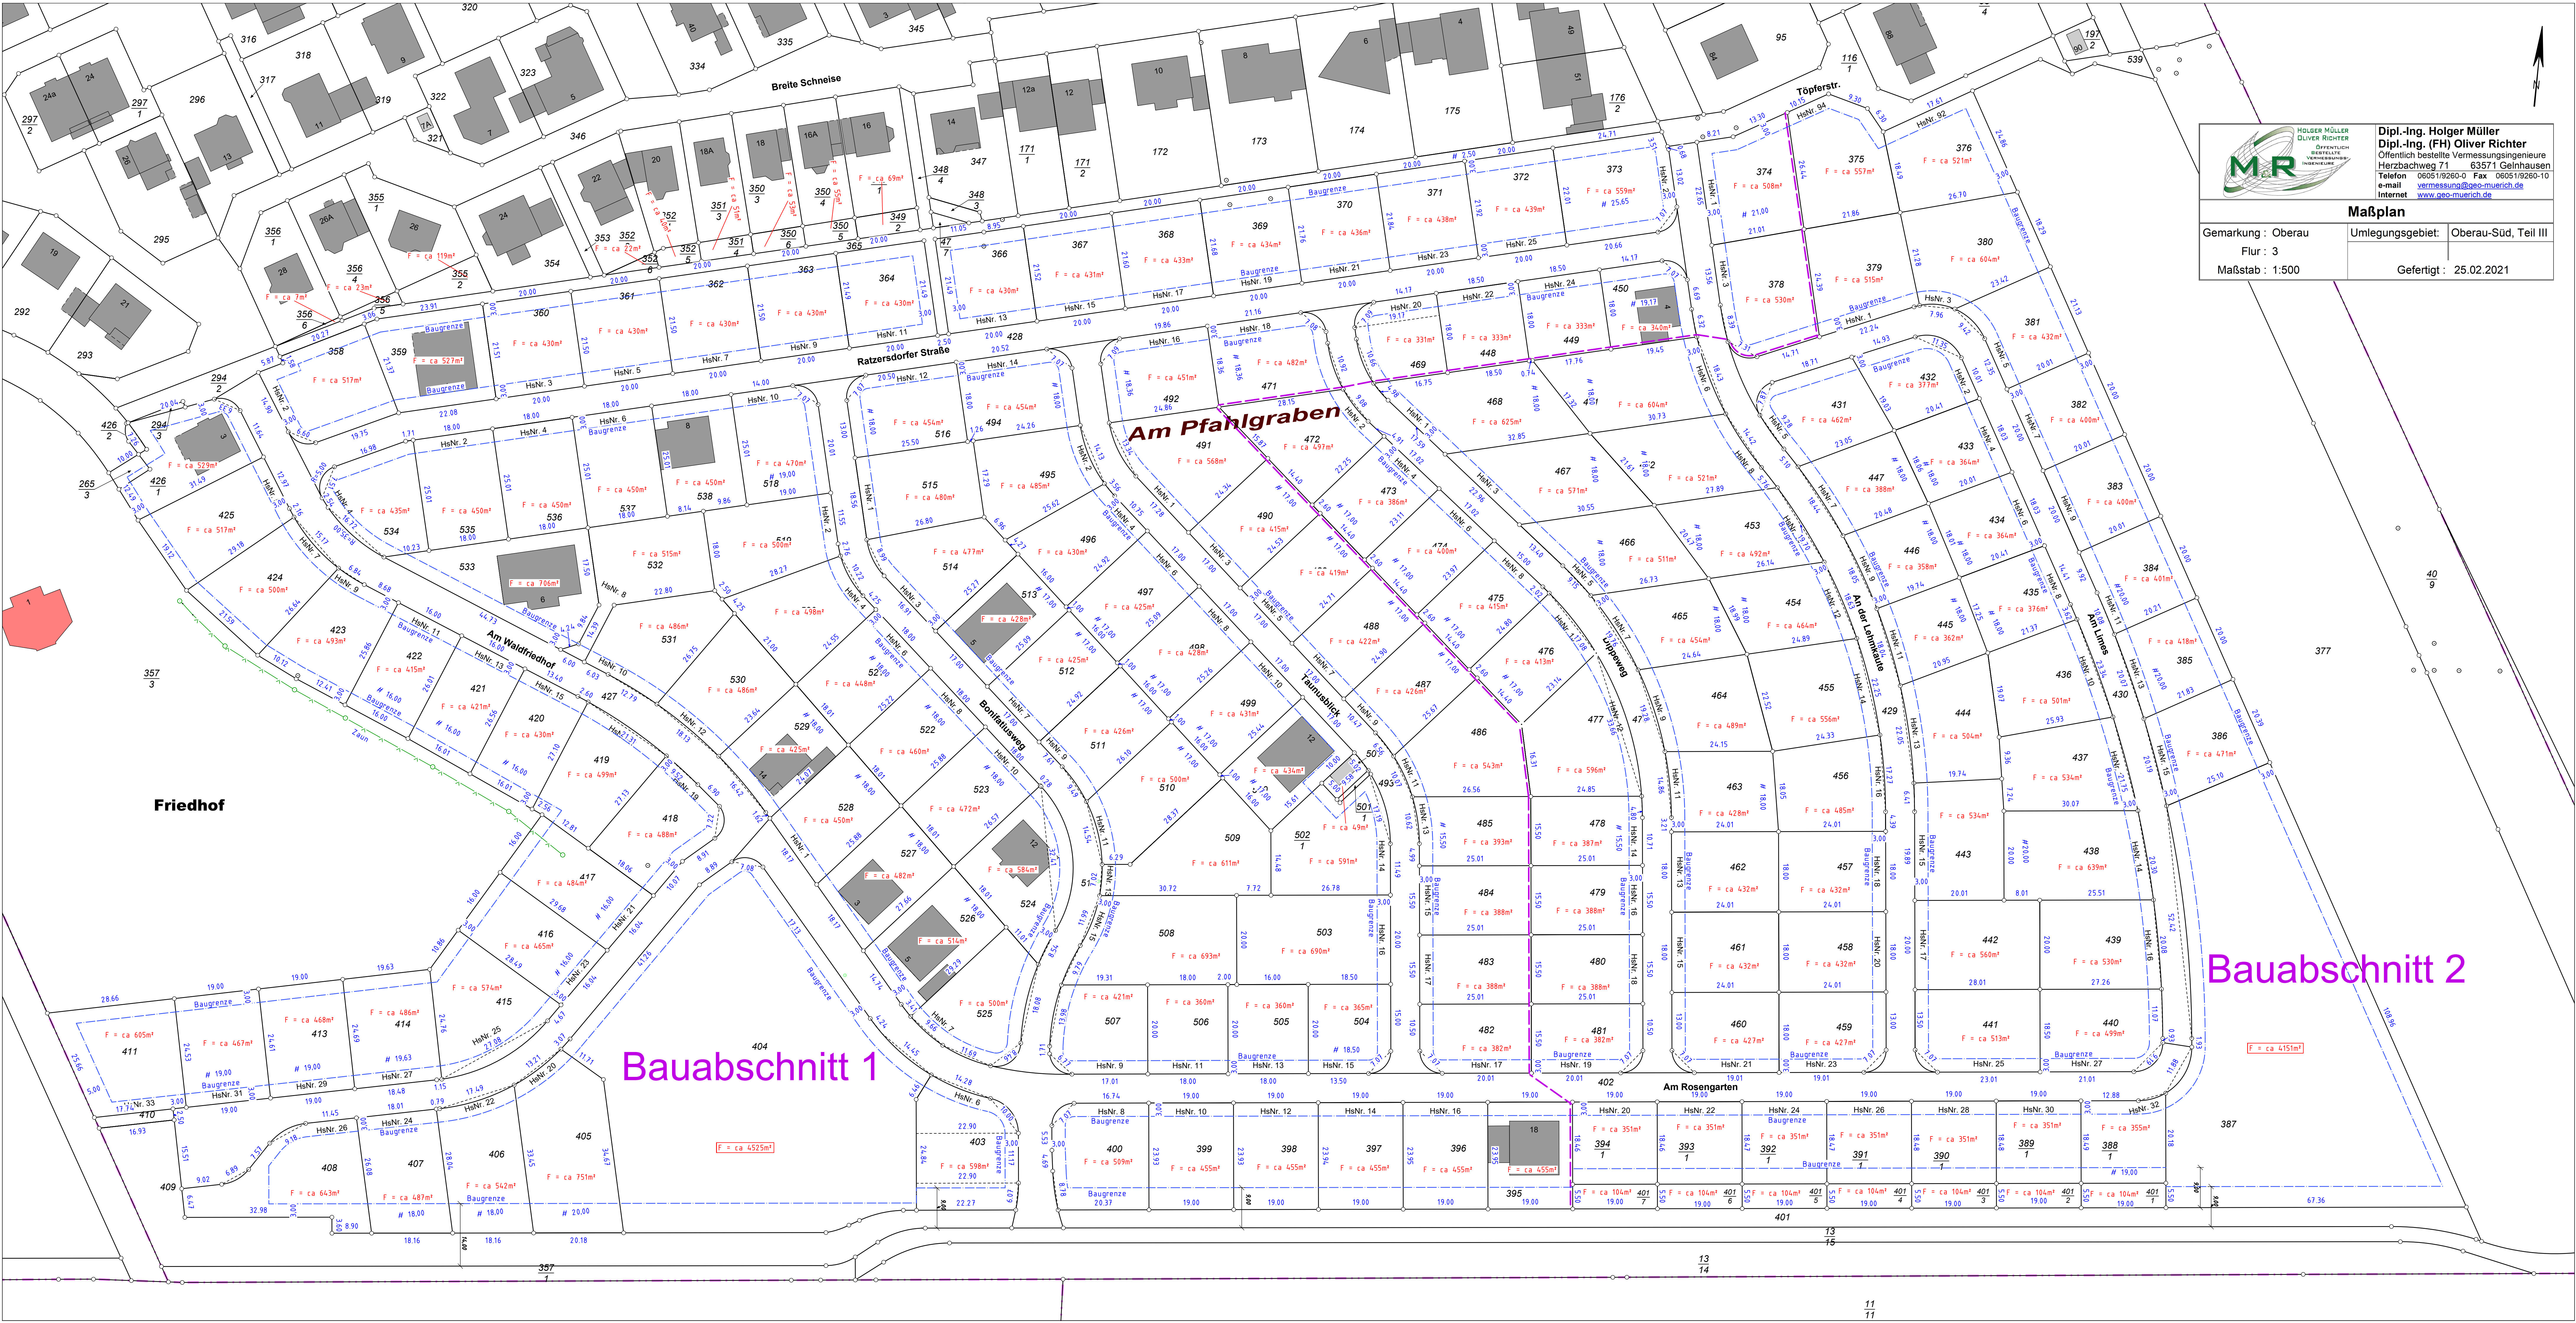



HOLGER MÜLLER
OLIVER RICHTER
ÖFFENTLICH
BESTELLTE
VERMESSUNGSGEWERKE
VERMESSUNG

Dipl.-Ing. Holger Müller
Dipl.-Ing. (FH) Oliver Richter
Öffentlich bestellte Vermessungsingenieure
Harzbachweg 71 • 63571 Gelnhausen
Telefon 060519260-0 Fax 060519260-10
e-mail vermessung@geo-muerich.de
Internet www.geo-muerich.de

Maßplan

Gemarkung : Oberau	Umlegungsgebiet:	Oberau-Süd, Teil III
Flur : 3		
Maßstab : 1:500		Gefertigt : 25.02.2021

Bauabschnitt 1

Bauabschnitt 2